



AV. DE TERVUEREN 300  
1150 WOLUWE-ST-PIERRE

APARTMENT  
A.1.1

BEDROOMS  
2




FLOOR  
R+1



MDW Architecture

MARC CORBAU  
ARCHITECTE

SCALE  
1/75

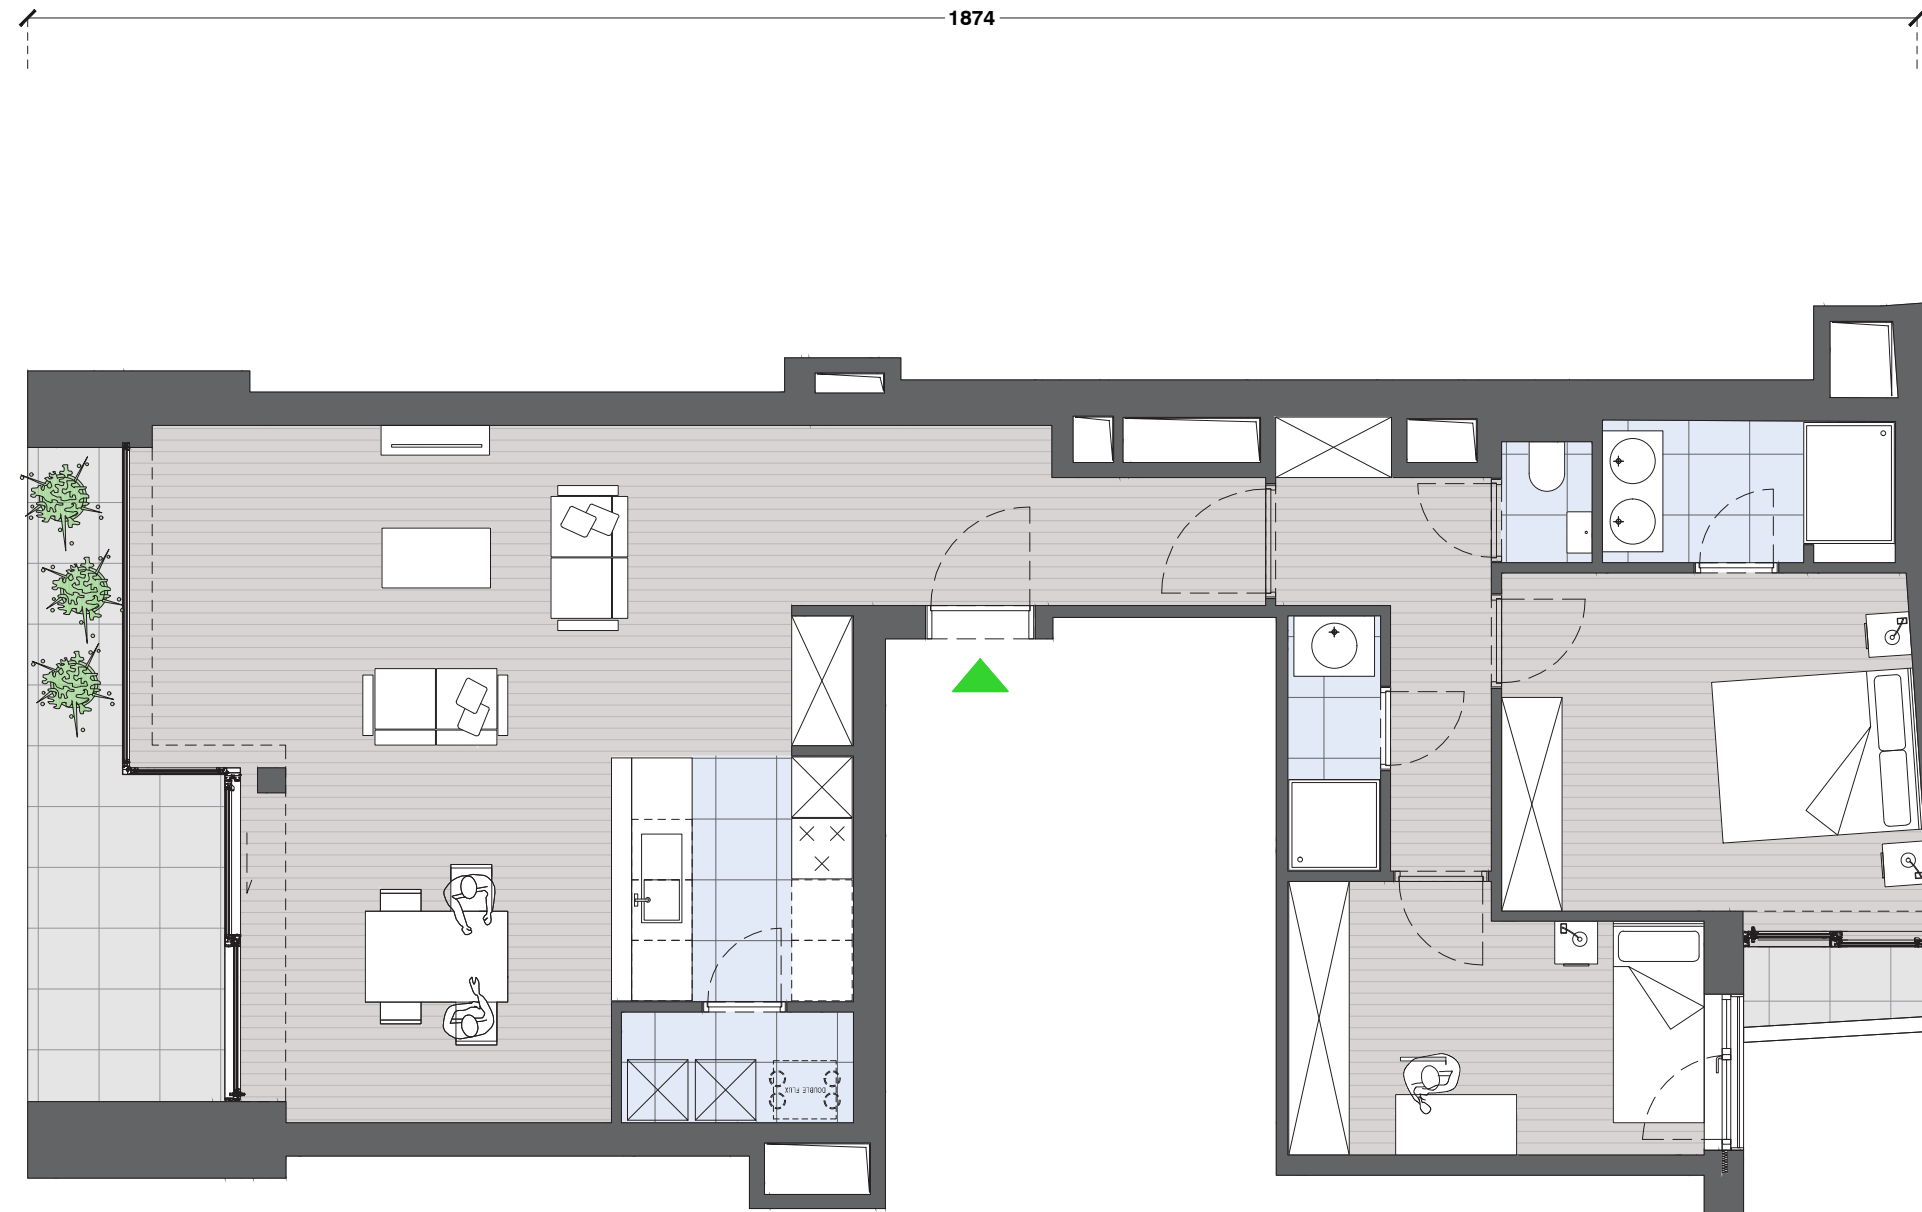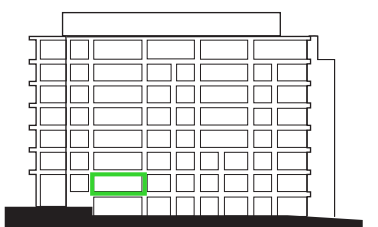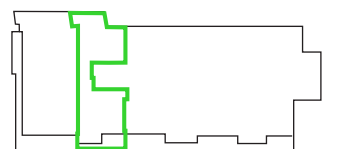

1. Des modifications sont susceptibles d'être apportées à ce plan en fonction des nécessités de la réalisation.  
1. Modifications may be made to this plan based on the needs of the realization.  
1. Wijzigingen op dit plan kunnen worden aangebracht afhankelijk van de behoeften van de uitvoering.
2. Lameublement, y compris les placards ne sont pas inclus et sont dessinés à titre d'illustration.  
2. Furniture, including cupboards, are not included and are shown for illustration only.  
2. Meubilair inclusief kasten zijn niet inbegrepen en worden getoond ter illustratie .
3. L'agencement de la cuisine et de la salle d'eau, ainsi que les mesures sont donnés à titre indicatif.  
3. The kitchen and bathroom layouts as well as the dimensions are given as information purposes only.  
3. De lay-out van de keuken en de badkamer, evenals de afmetingen worden gegeven als aanwijzing.