


1672

725

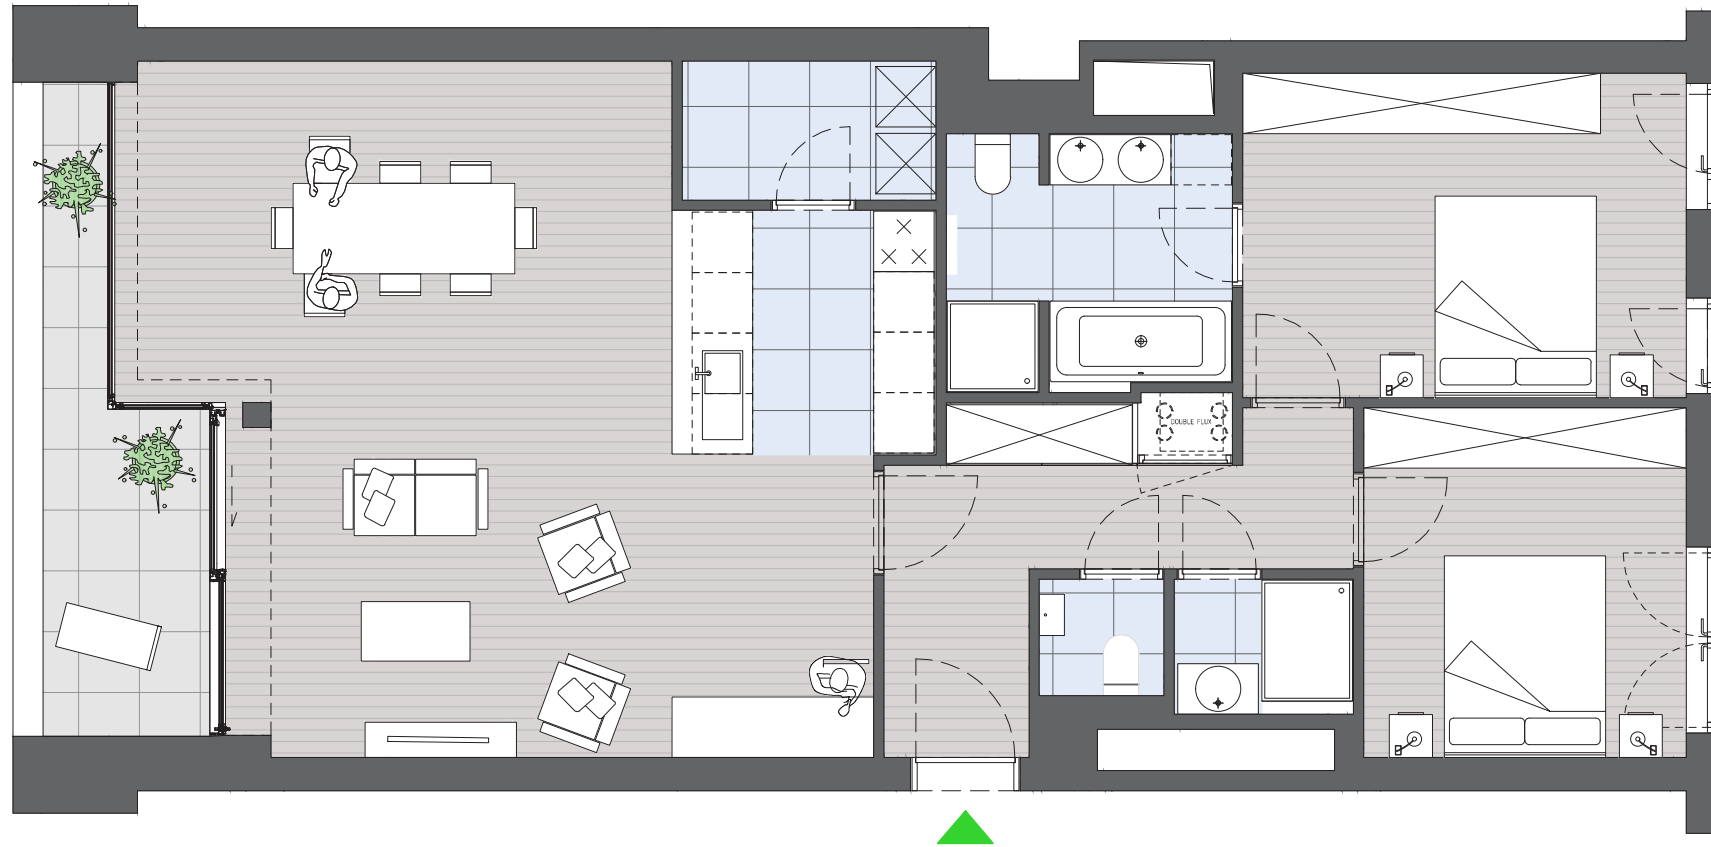

AV. DE TERVUEREN 300
1150 WOLUWE-ST-PIERRE

APARTMENT
B.3.1

BEDROOMS
2


FLOOR
R+3



MDW Architecture

MARC CORBIAU
ARCHITECTE

SCALE
1/75

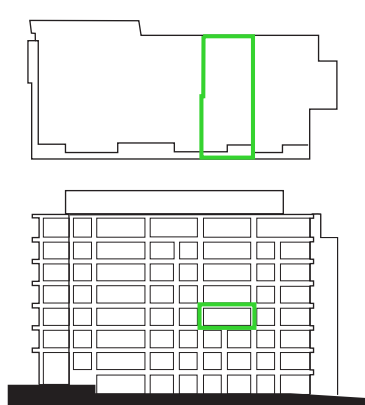

- 1. Des modifications sont susceptibles d'être apportées à ce plan en fonction des nécessités de la réalisation.
- 1. Modifications may be made to this plan based on the needs of the realization.
- 1. Wijzigingen op dit plan kunnen worden aangebracht afhankelijk van de behoeften van de uitvoering.
- 2. Lameublement, y compris les placards ne sont pas inclus et sont dessinés à titre d'illustration.
- 2. Furniture, including cupboards, are not included and are shown for illustration only.
- 2. Meubilair inclusief kasten zijn niet inbegrepen en worden getoond ter illustratie .
- 3. L'agencement de la cuisine et de la salle d'eau, ainsi que les mesures sont donnés à titre indicatif.
- 3. The kitchen and bathroom layouts as well as the dimensions are given as information purposes only.
- 3. De lay-out van de keuken en de badkamer, evenals de afmetingen worden gegeven als aanwijzing.