
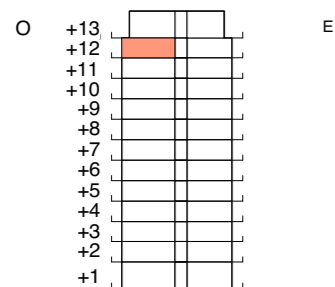


BRUSSELS I 1140

LEOPOLD VIEWS

Implantation

Inplanting

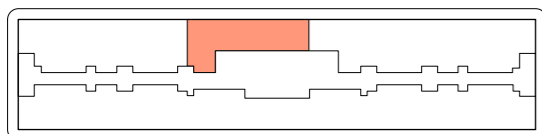

Note:

1. Ce plan est sujet à d'éventuelles modifications dues aux nécessités techniques de la réalisation.
2. Tous les meubles, placards et appareils électroménagers sont donnés à titre d'illustration et ne sont pas compris.
3. L'implantation et l'aménagement de la cuisine sont donnés à titre indicatif.
4. Tous les équipements de cuisine sont repris sur le plan des cuisinistes.
5. Les cotes sont brutes sans parachèvements.
6. Les aménagements des jardins et terrasses sont décrits dans le cahier des charges.
7. Les revêtements de sol sont décrits dans le cahier des charges.

Nota:

1. Dit plan is onderhevig aan eventuele wijzigingen ten gevolge van de technische vereisten van de uitvoering.
2. Alle meubels, inbouwkasten en toestellen zijn illustratief en zijn niet inbegrepen.
3. Inplanting en inrichting van de keuken zijn gegeven ten titel van inlichting.
4. Alle toestellen en keukenuitrustingen zijn opgenomen op de plannen van de installateur.
5. Alle opgegeven maten zijn ruwbouwmaten zonder afwerking.
6. Aanleg van tuinen en terrassen beschreven in het bestek.
7. Vloer bekleding zoals beschreven in het bestek.

Un projet développé par

Een project ontwikkeld door




+32 2 761 70 60
Vorstaan/Boulevard du Souverain 36 b1 - 1170 Brussel/Bruxelles
www.leopoldviews.be

Architecte

architectes **assoc.**

Architect

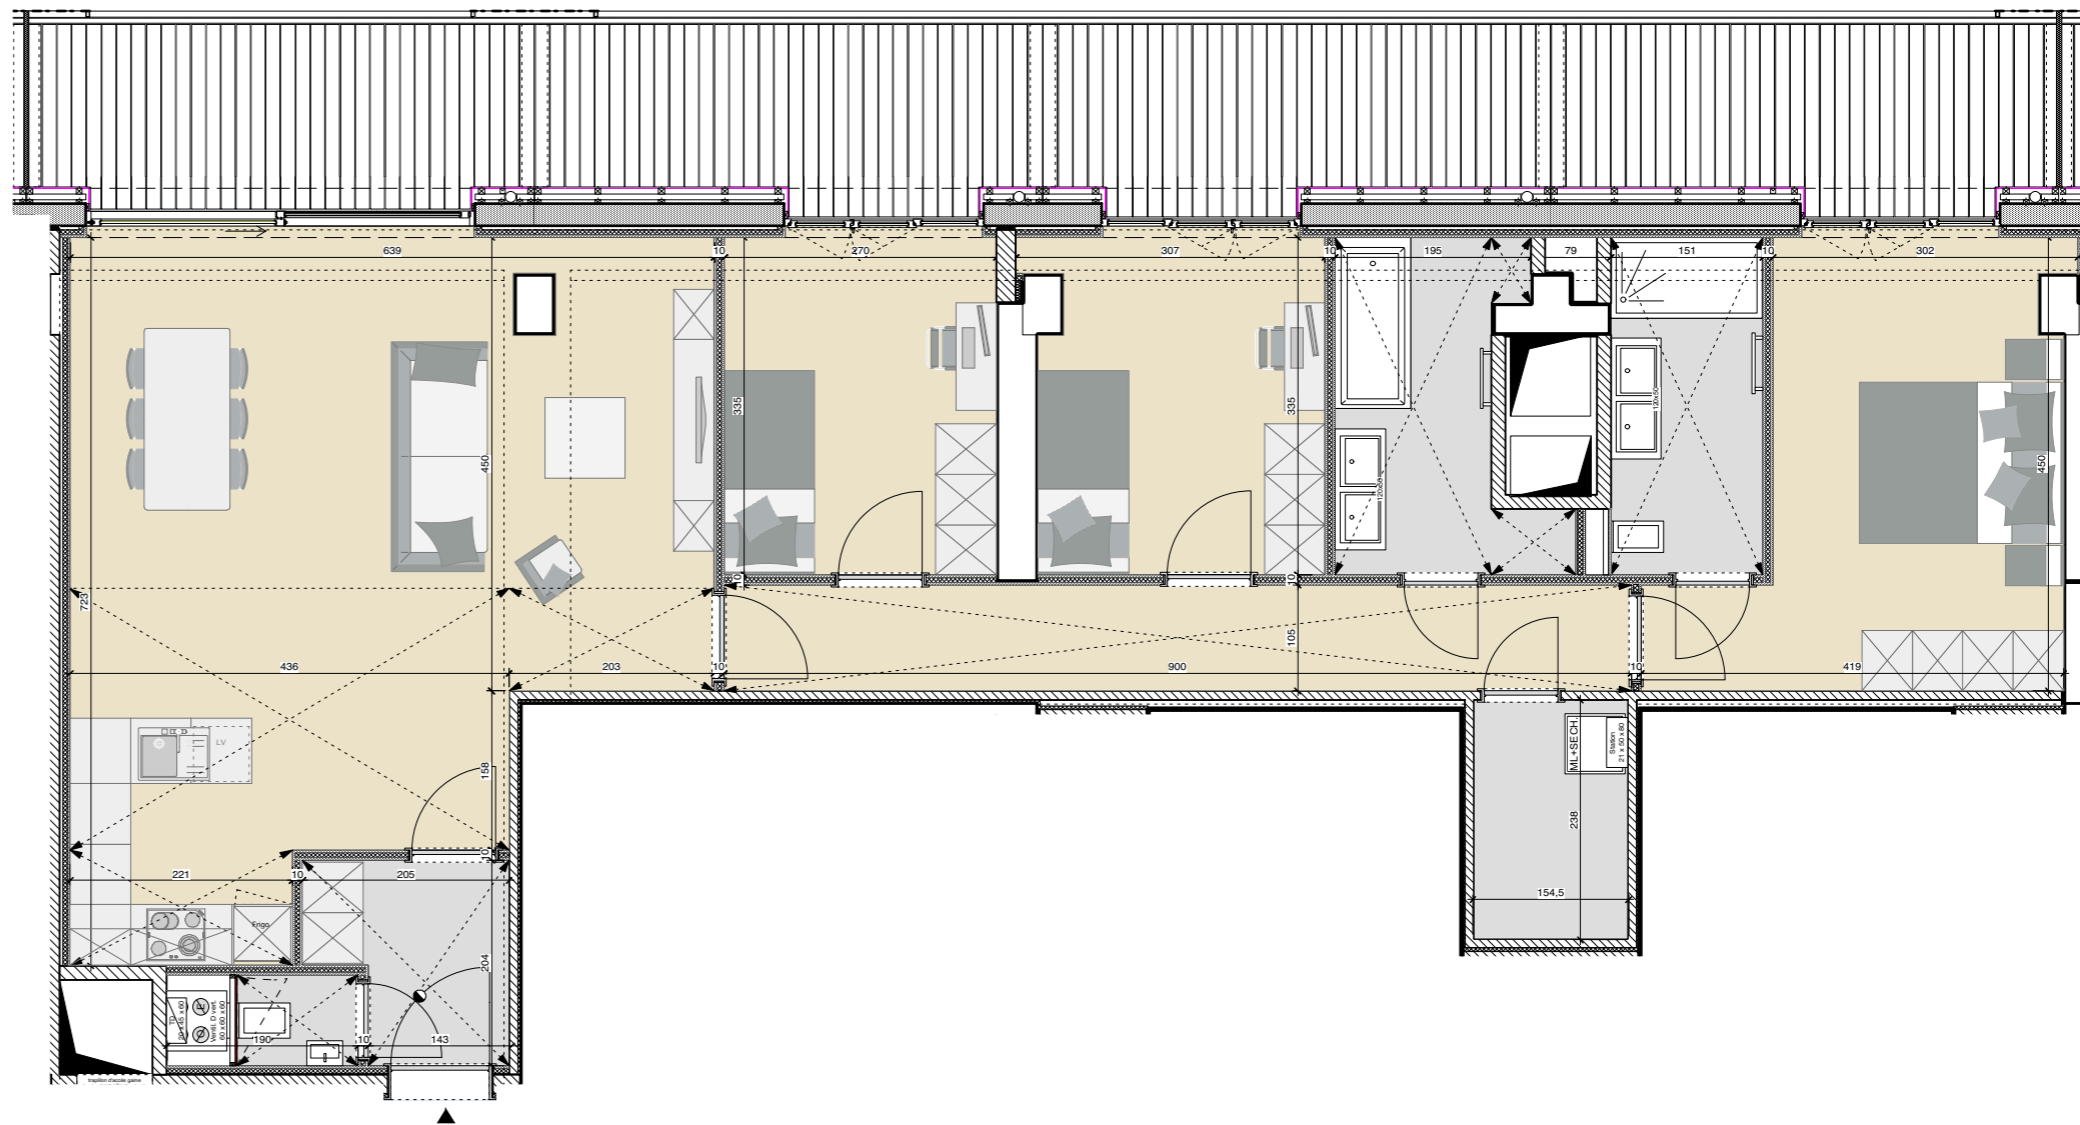

Appartement: **3-C - 12.1**


3 chambres - kamers

Niv: +12

Surface brute - Bruto oppervlakte: 122,7 m²

Surface balcon - Oppervlakte terrassen: 36,3 m²

Edition - Editie: 13

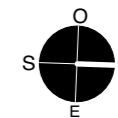

0m 75cm 1,5m 225 3m 375 4,5m

Document non contractuel - Niet-contractueel document
Les cotes sont données à titre indicatif -
Alle maten zijn gegeven ten titel van inlichting